

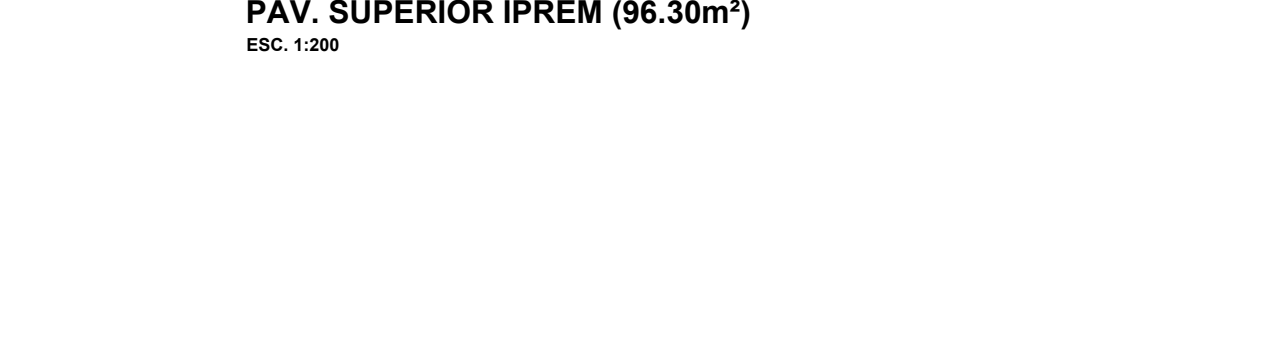



PAV. SUPERIOR IPREM (96,30m²)
ESC. 1.200

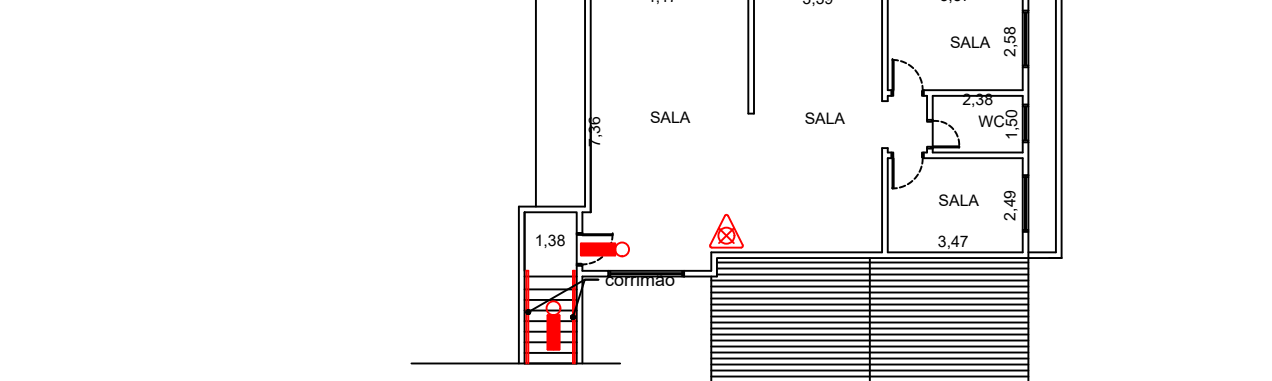


SUB-SOLO (258,30m²)
ESC. 1.100

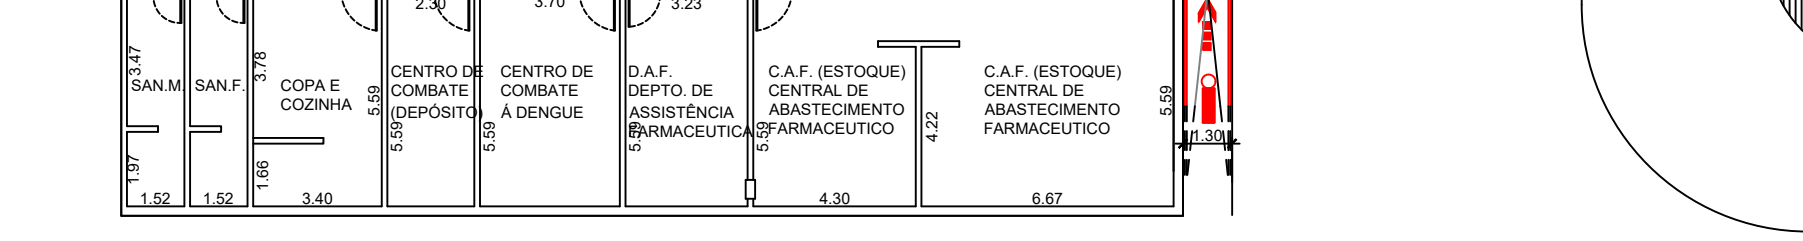


PLANTA COBERTURA
ESC. 1.200

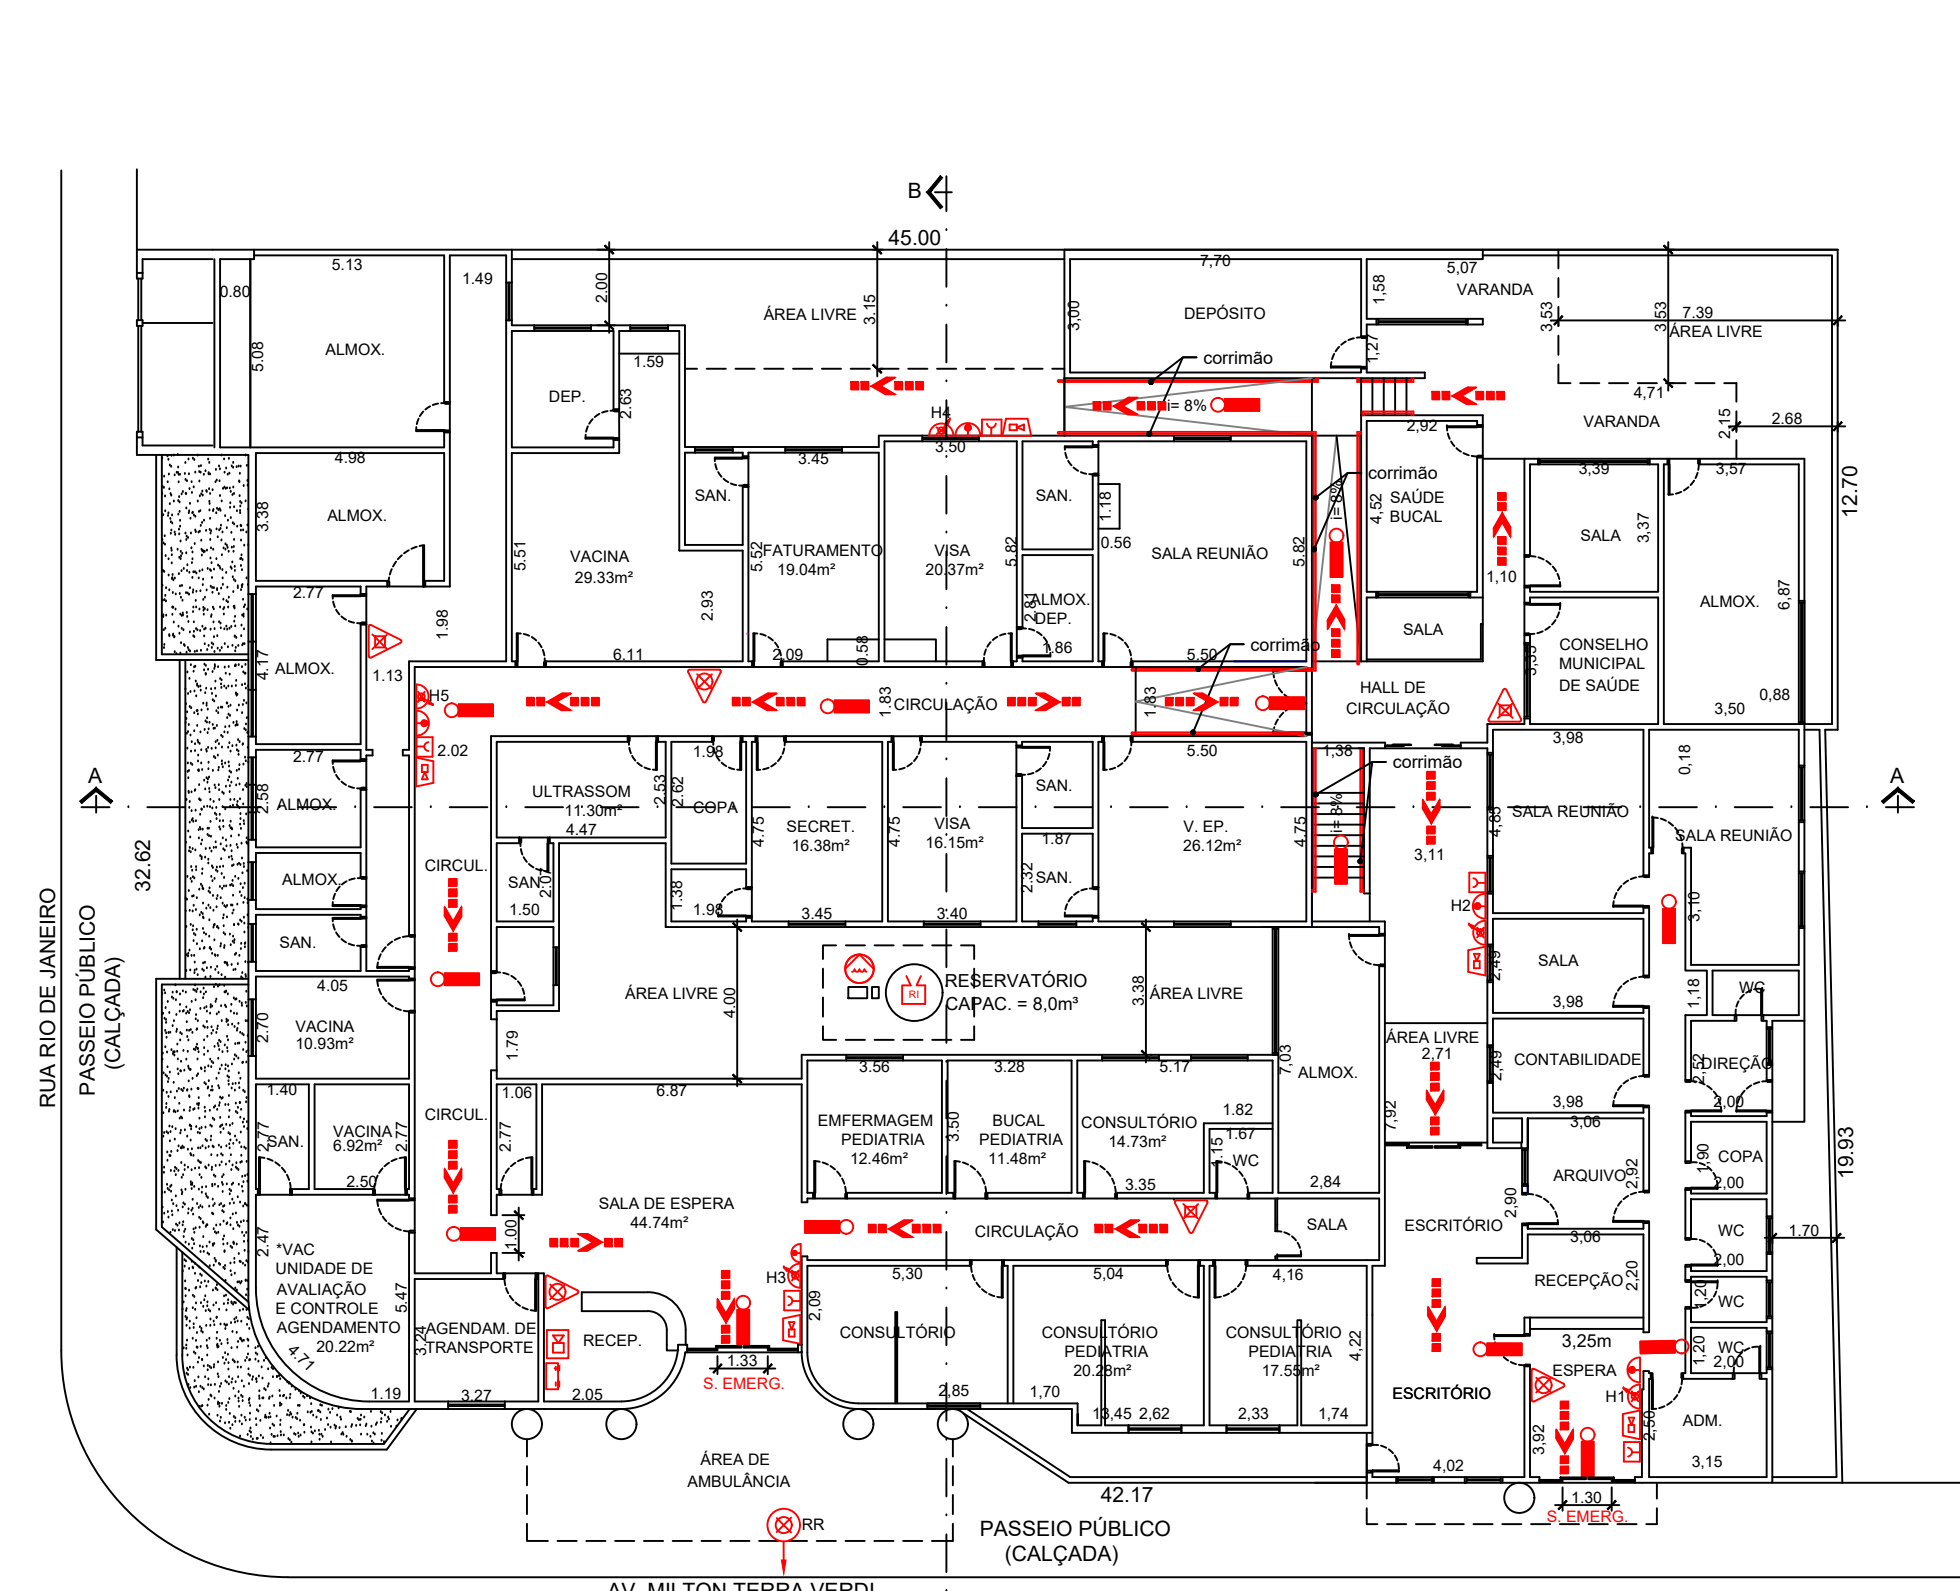


PLANTA BAIXA - TERREO (755,96m²)
ESC. 1.100

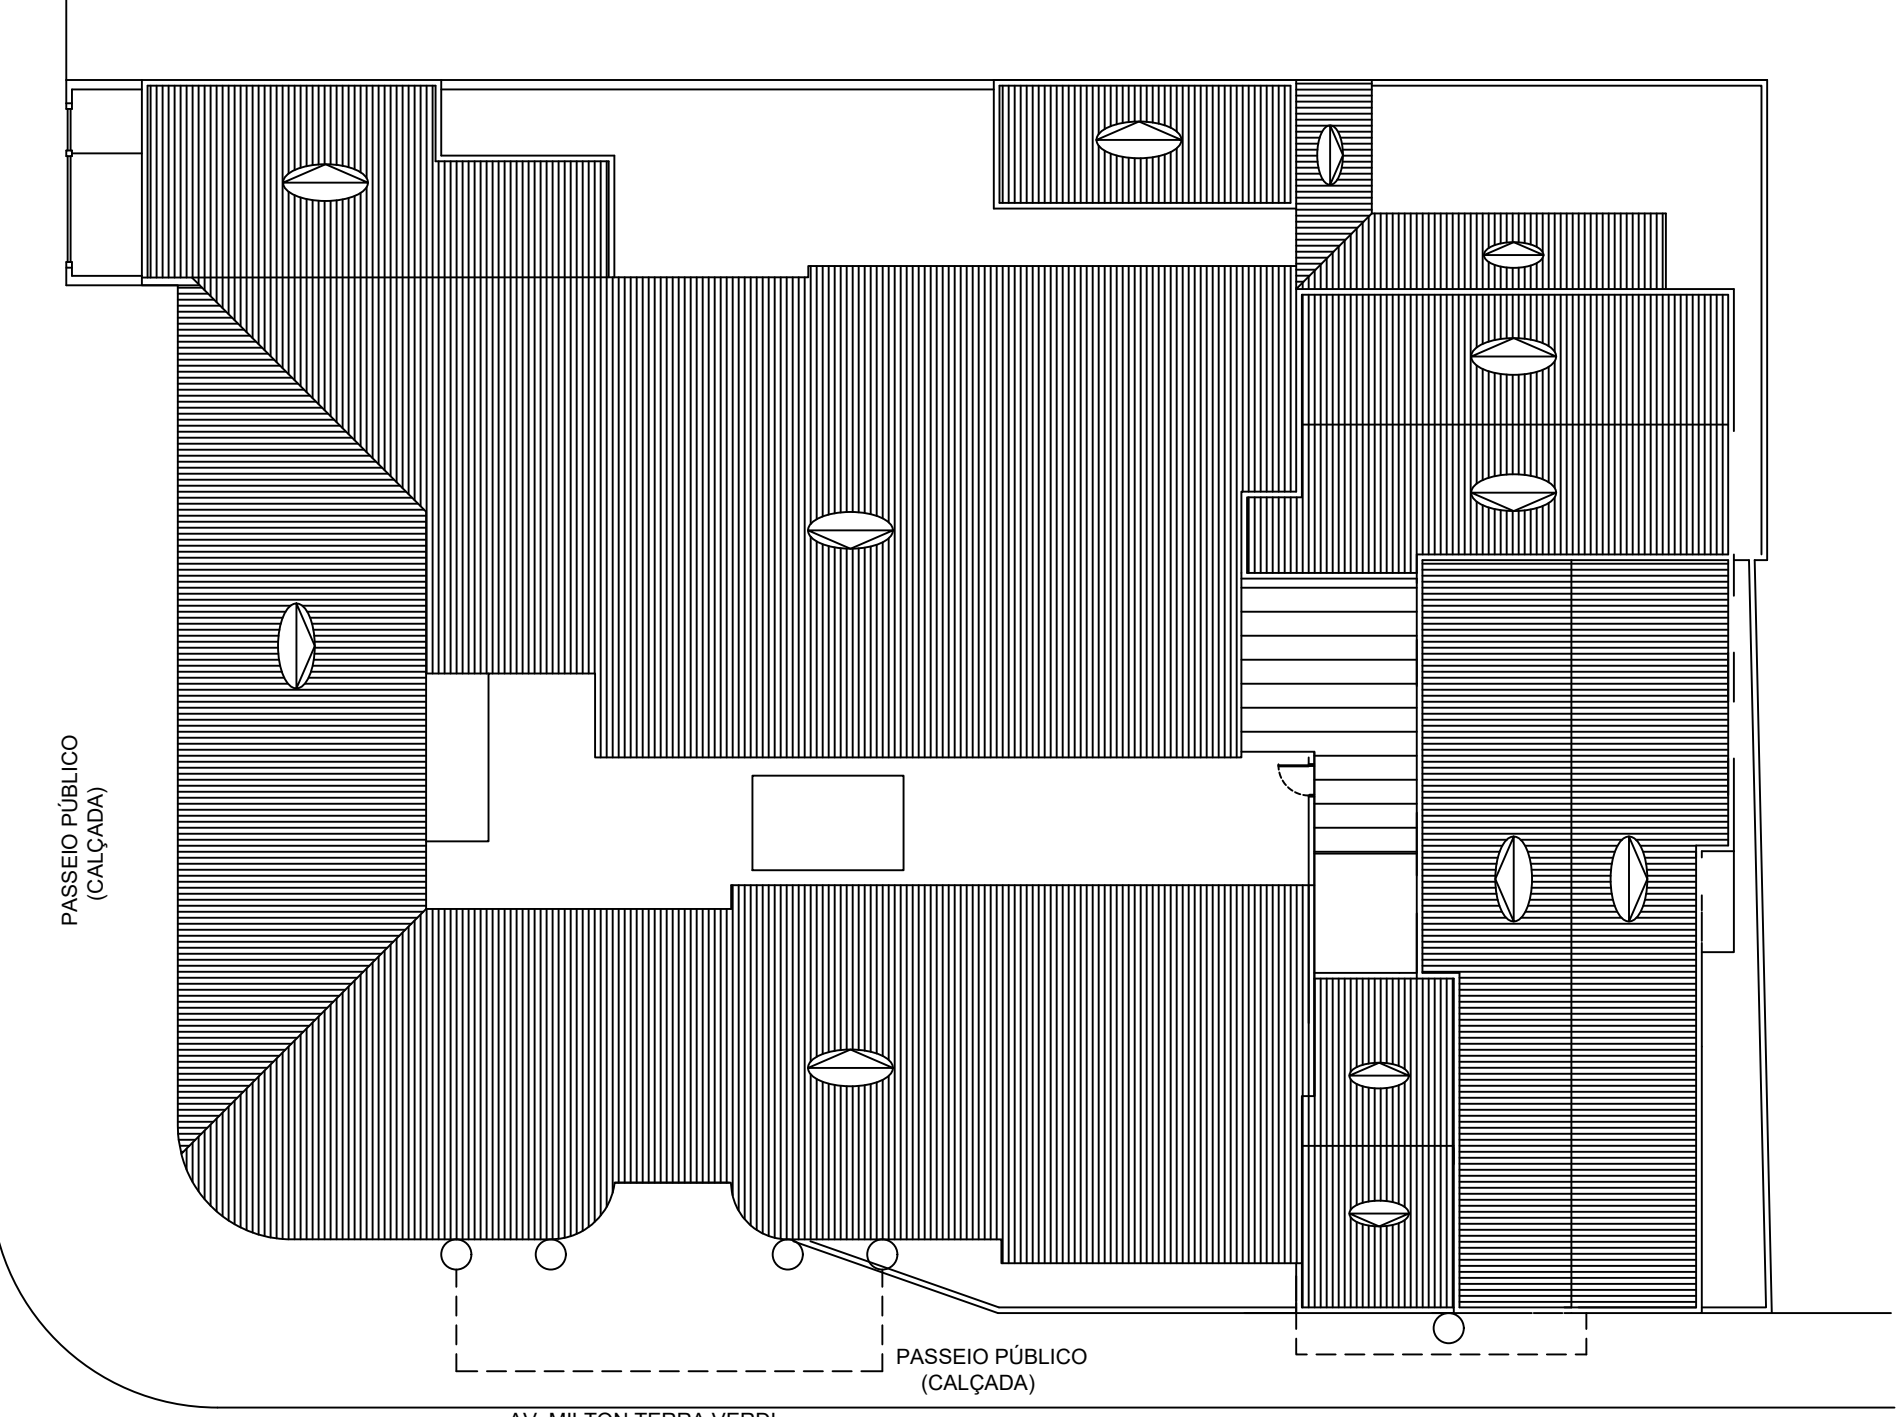


CORTE A-A
ESC. 1.200

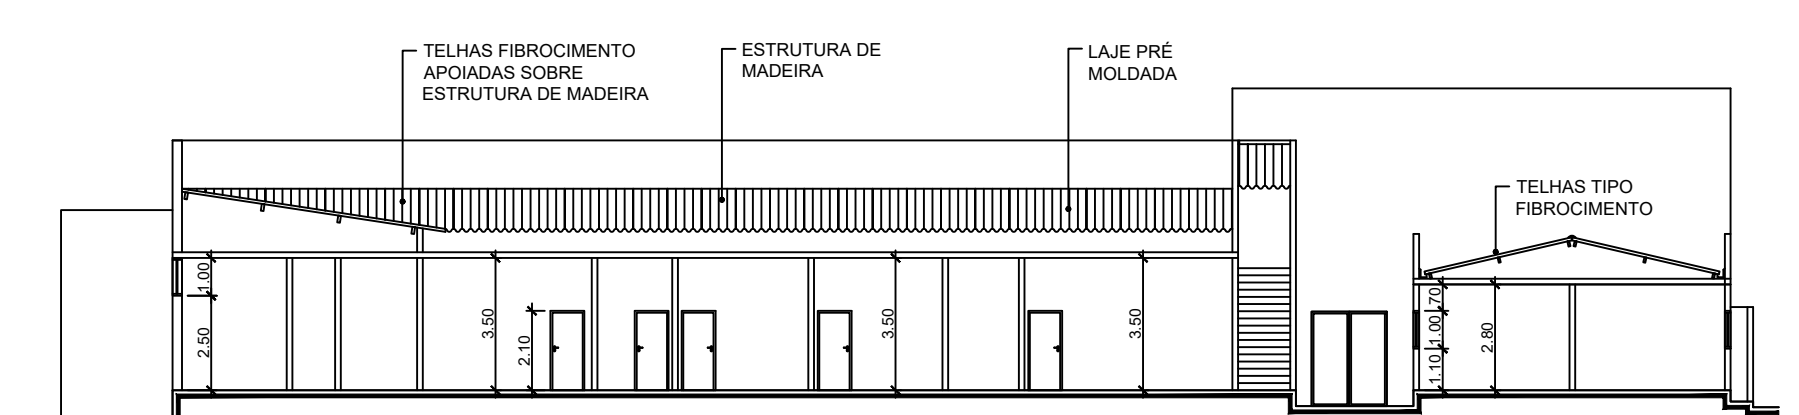

CORTE B-B
ESC. 1.200

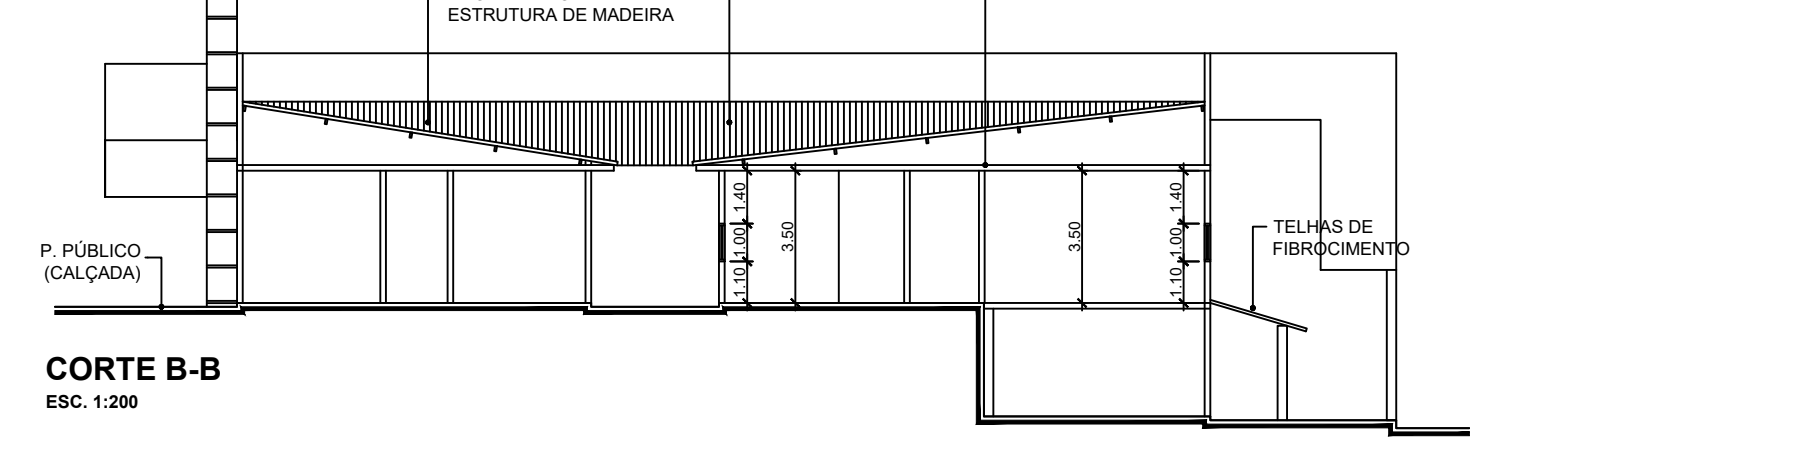

ELEVACÃO
ESC. 1.200

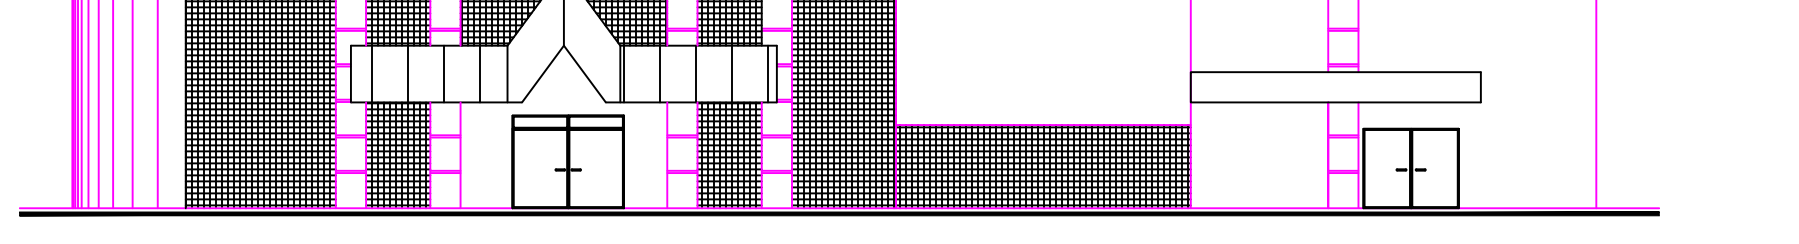


LEGENDA

	EXTINTOR CARGA D'ÁGUA
	EXTINTOR DE Pó BC
	ACIONADOR MANUAL DO SISTEMA DE DETECÇÃO E ALARME
	AVISADOR SONORO TIPO SIRINE
	CENTRAL DE DETECÇÃO E ALARME
	BATERIAS DO SISTEMA DE DETECÇÃO E ALARME
	QUADRO DE DISTRIBUIÇÃO DE LUZ (QDL)
	ILUMINAÇÃO DE EMERGÊNCIA DE ACLARAMENTO
	ILUMINAÇÃO DE EMERGÊNCIA DE BALDAMENTO
	RESERVA DE INCÊNDIO
	BOMBA DE INCÊNDIO
	HERVANTE SIMPLES DE RETENÇÃO
	REGISTRO DE RECALQUE SEM VÁLVULA
	DIREÇÃO DO FLUXO DA ROTA DE FUGA

RESUMO DE ÁREAS (M²)


TERREO (CENTRAL SAÚDE)	755,95
SUB-SOLO (CENTRAL SAÚDE)	258,30
IPREM (INSTITUTO PREVIDÊNCIA)	423,30
TOTAL	1.441,55
TERRENO	1.468,70

01

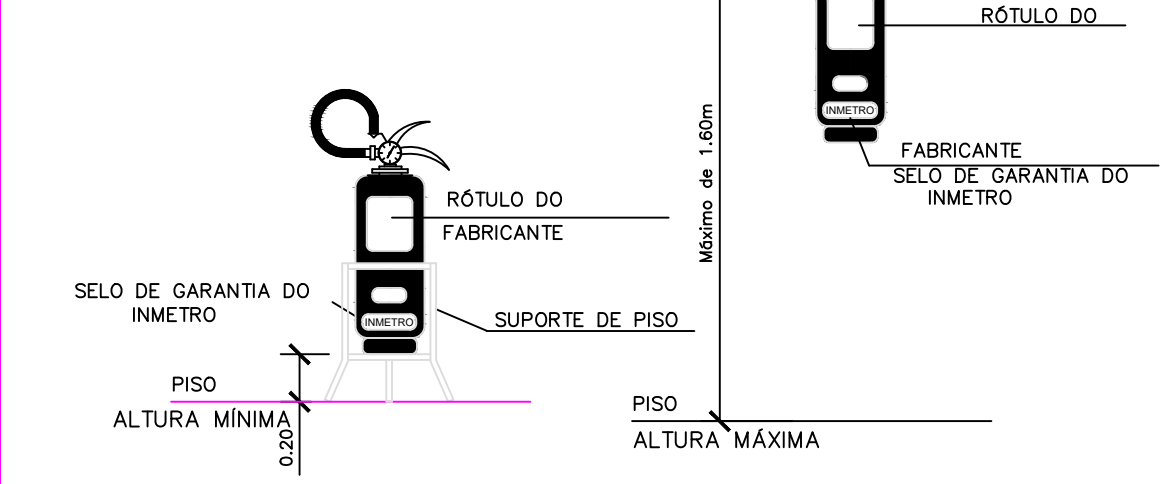


DETALHE EXTINTORES SEM ESCALA

02

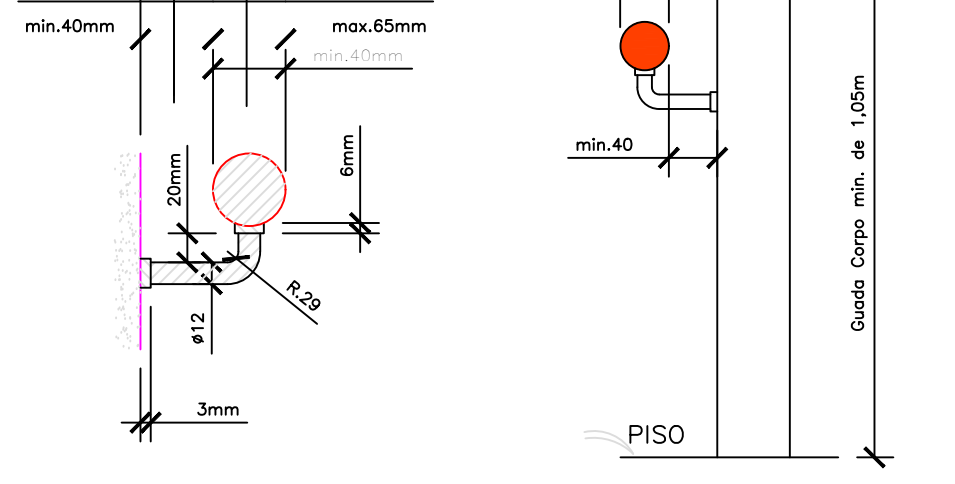

DETALHE CORRIMÃO SEM ESCALA

03

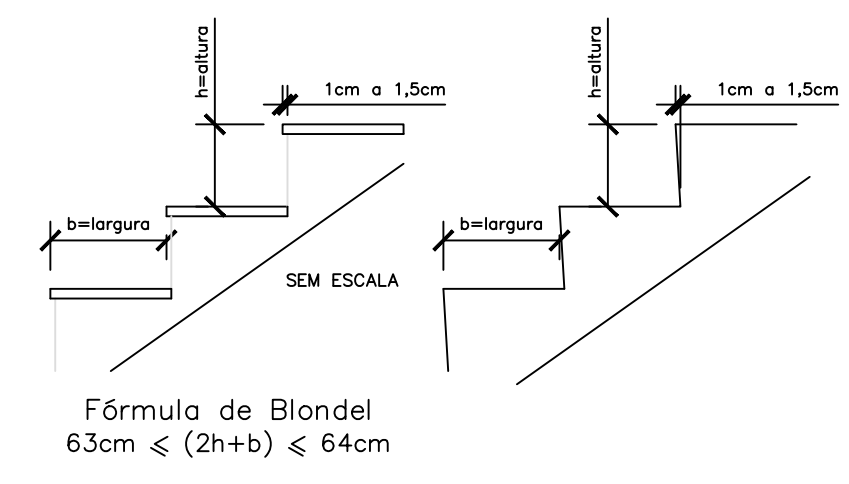


DETALHE ESCADAS SEM ESCALA

LEGENDA


	EXTINTOR CARGA D'ÁGUA
	EXTINTOR DE Pó BC
	ACIONADOR MANUAL DO SISTEMA DE DETECÇÃO E ALARME
	AVISADOR SONORO TIPO SIRINE
	CENTRAL DE DETECÇÃO E ALARME
	BATERIAS DO SISTEMA DE DETECÇÃO E ALARME
	QUADRO DE DISTRIBUIÇÃO DE LUZ (QDL)
	ILUMINAÇÃO DE EMERGÊNCIA DE ACLARAMENTO
	ILUMINAÇÃO DE EMERGÊNCIA DE BALDAMENTO
	RESERVA DE INCÊNDIO
	BOMBA DE INCÊNDIO
	HERVANTE SIMPLES DE RETENÇÃO
	REGISTRO DE RECALQUE SEM VÁLVULA
	DIREÇÃO DO FLUXO DA ROTA DE FUGA

HIDRANTE E BOMBA DE INCÊNDIO

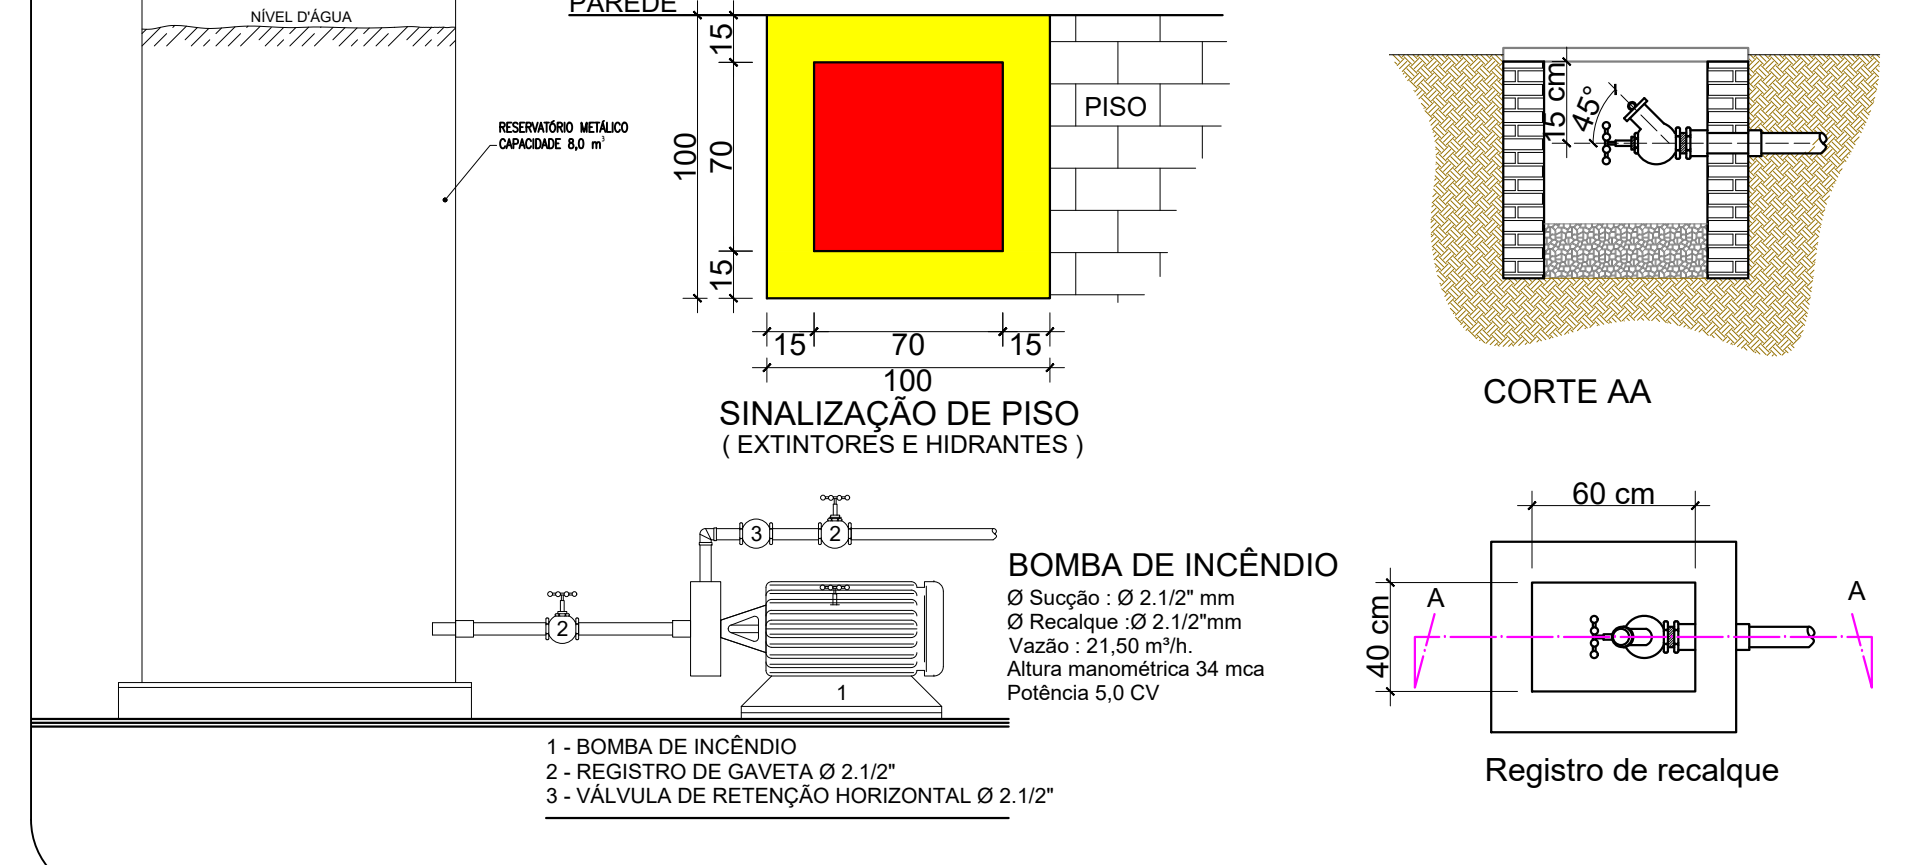

INFORMAÇÕES SOBRE O SISTEMA

TIPO DE PROTEÇÃO	COMPLEXA
SISTEMA DE PROTEÇÃO	COMPLEXO
TIPO DE PROTEÇÃO	COMPLEXA
TIPO DE PROTEÇÃO	COMPLEXO
TIPO DE PROTEÇÃO	COMPLEXA
TIPO DE PROTEÇÃO	COMPLEXO
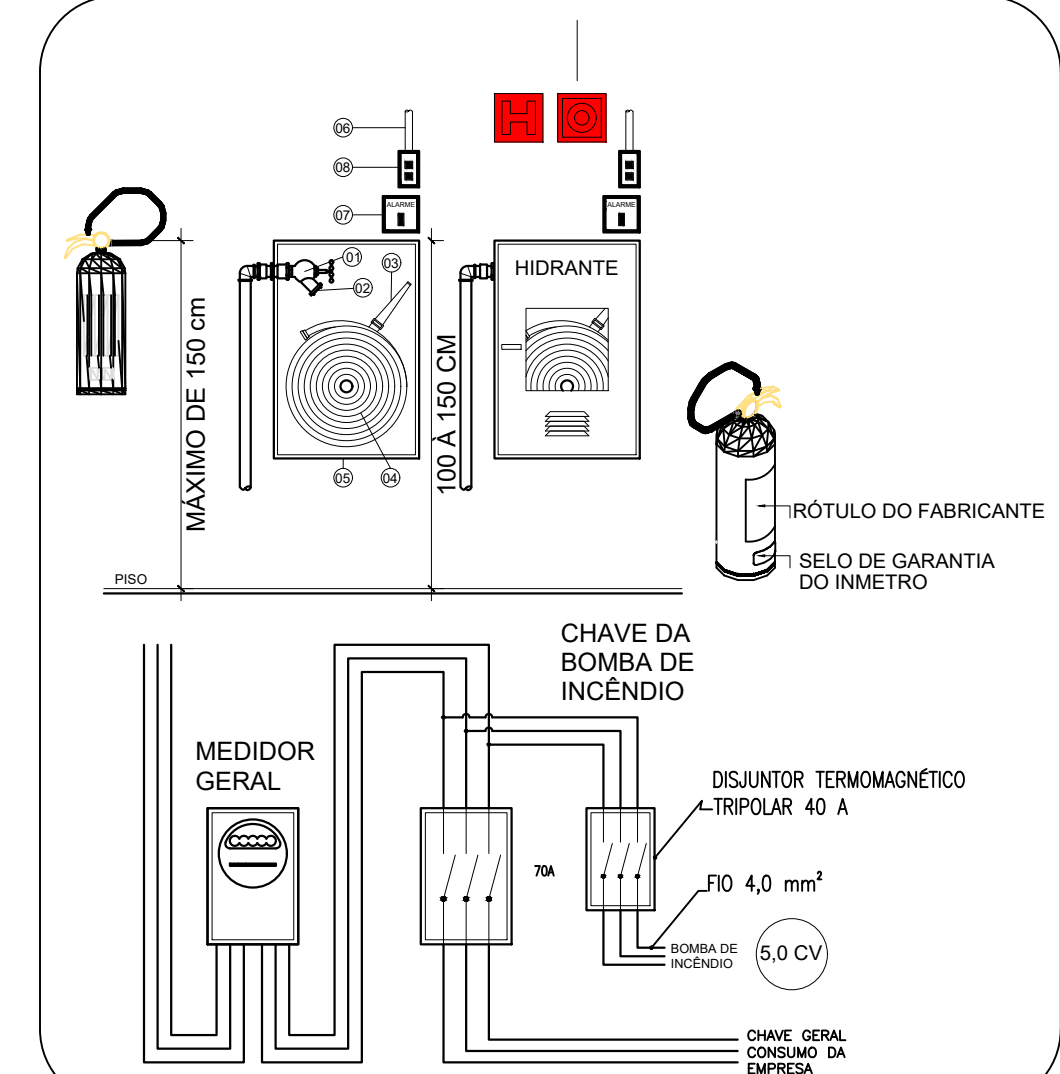

ISOMÉTRICO SEM ESCALA

Proprietário: _____ Resp. Técnico: _____

Folha 2/2	Projeto Completo	Escala	
Assunto:	PROJETO TÉCNICO DE PROTEÇÃO CONTRA INCÊNDIO		
Ocupação:	SERVIÇO DE SAÚDE (H-B)		
Local:	AV. MILTON TERRA VERDI Nº 486 - CENTRO - FERNANDÓPOLIS S.P.		
Proprietário:	IPREM - INSTITUTO DE PREVIDÊNCIA MUNICIPAL		
Resp. Técnico:	ENG. FÁBIO ALVES - CREA 506369688		
Área Construída:	1.441,55 m²		Área Terreno: 1.468,70 m²
Desenhista:	FÁBIO ALVES		
Data:	10/05/2022		

01 REGISTRO GLOBO DE ÂNGULO Ø 2 1/2"

02 ADAPTAÇÃO ENGATE RÁPIDO DE 2 1/2" PARA 1 1/2"

03 ESQUIÇO REGULAVEL Ø 40mm

04 MANGUEIRA Ø 40 mm, 30 m COMPRIMENTO

05 ABRIGO METÁLICO DE 75 x 45 x 17 cm

06 ELETRODUTO METÁLICO Ø 3/4"

07 BOTEIRA (LUZACUS/SLA) BOMBA DE INCÊNDIO

08 ACIONADOR 'QUEBRA-VIDRO' DO ALARME (com mestre)